



佛山市第二人民医院




户外广告字施工方案

主楼楼顶发光字-原效果图




主楼楼顶发光字-更换新标识正视图

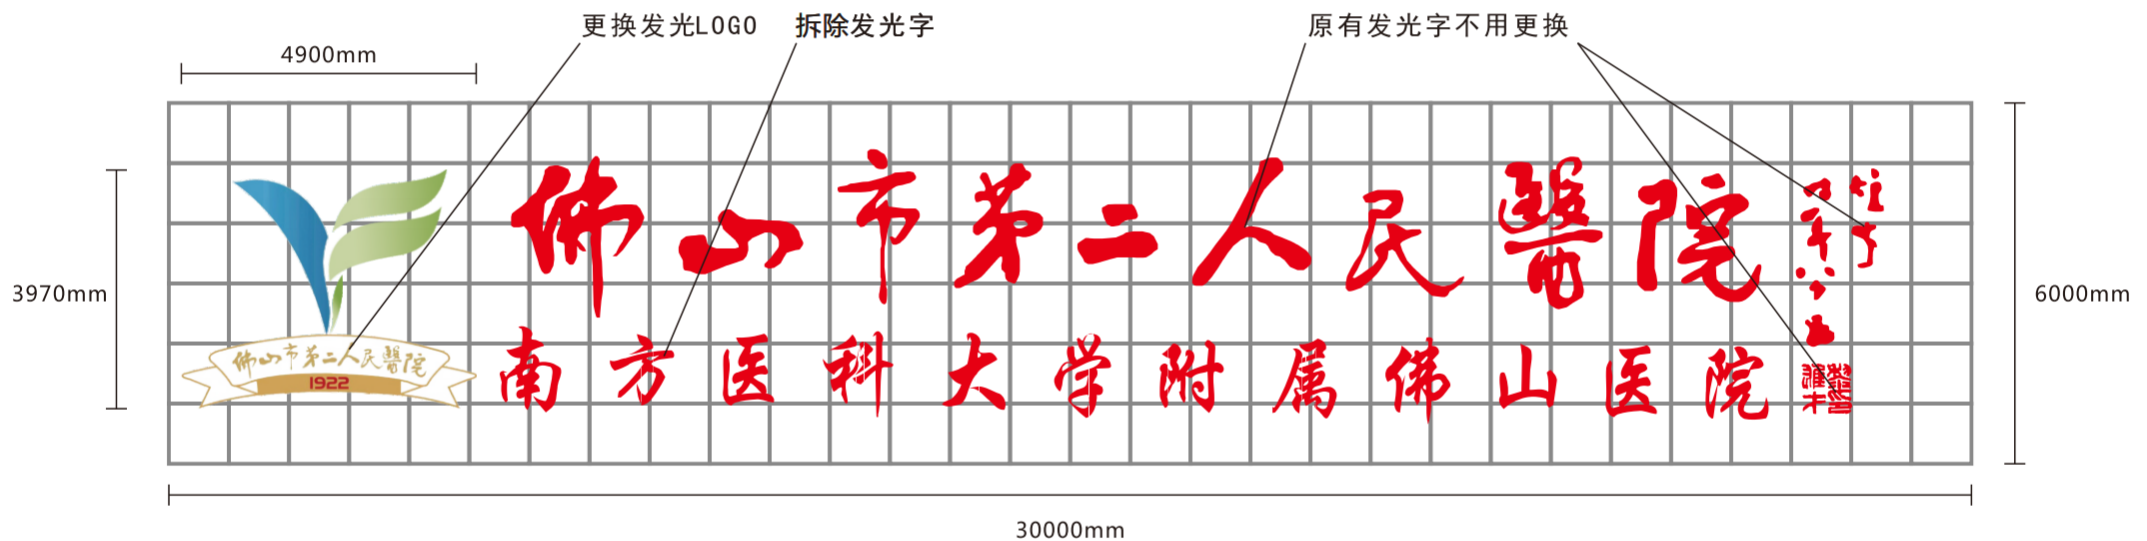

LOGO材质/工艺：1.0mm厚201不锈钢精工焊接字围边烤汽车漆，背部用不锈钢字底盒，面装5mm亚克力透光板喷uv渐变色（浙江瑞宝品牌浇注板），内装(深圳好光彩品牌)LED发光模组，LOGO侧边厚度100mm；字背围边支架用30镀锌角铁焊制，焊接口做防锈漆处理。

主楼楼顶发光字-施工安全保护网正视图


建筑防护网规格：8*10m
安装完成后将网拆卸

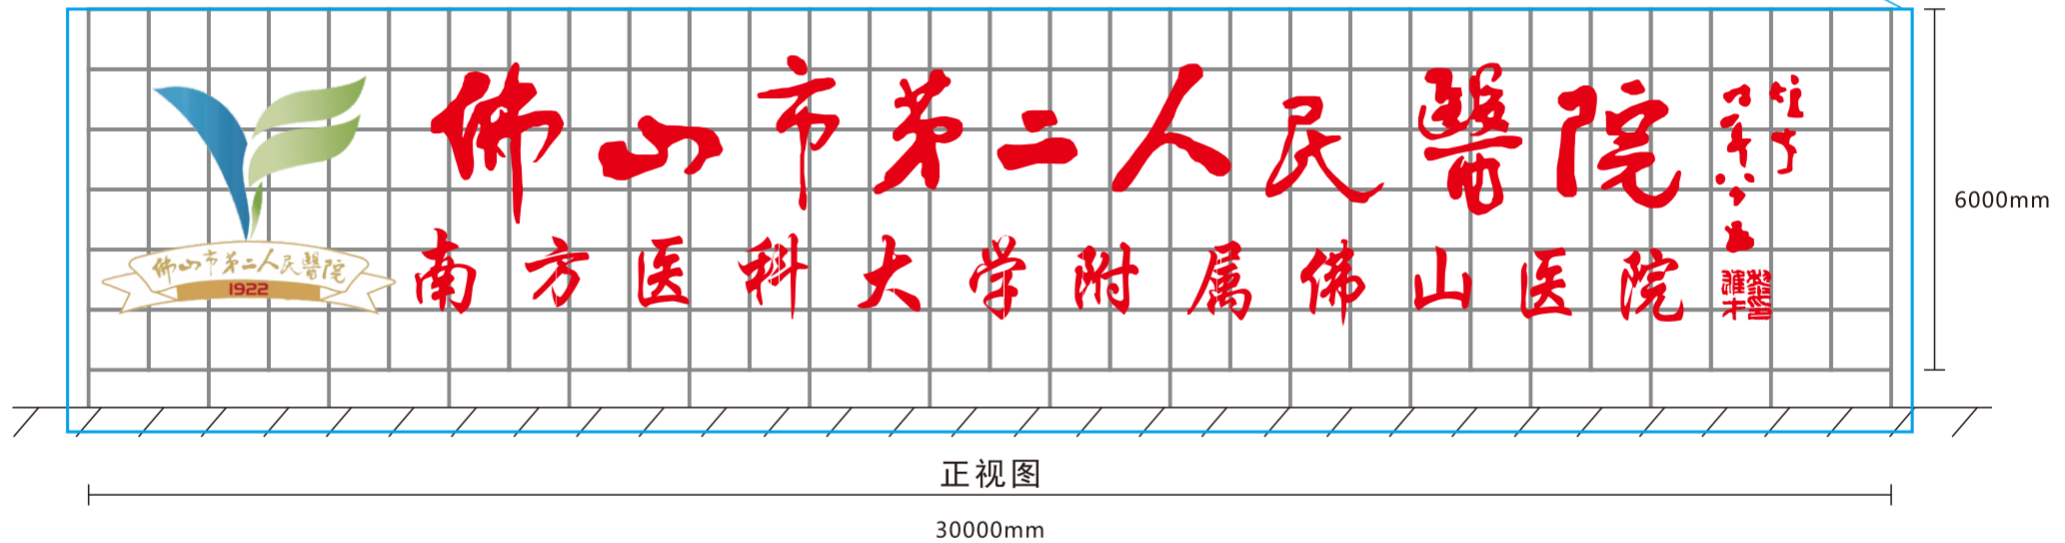

主楼楼顶发光字-更换新标识效果图




白天效果图

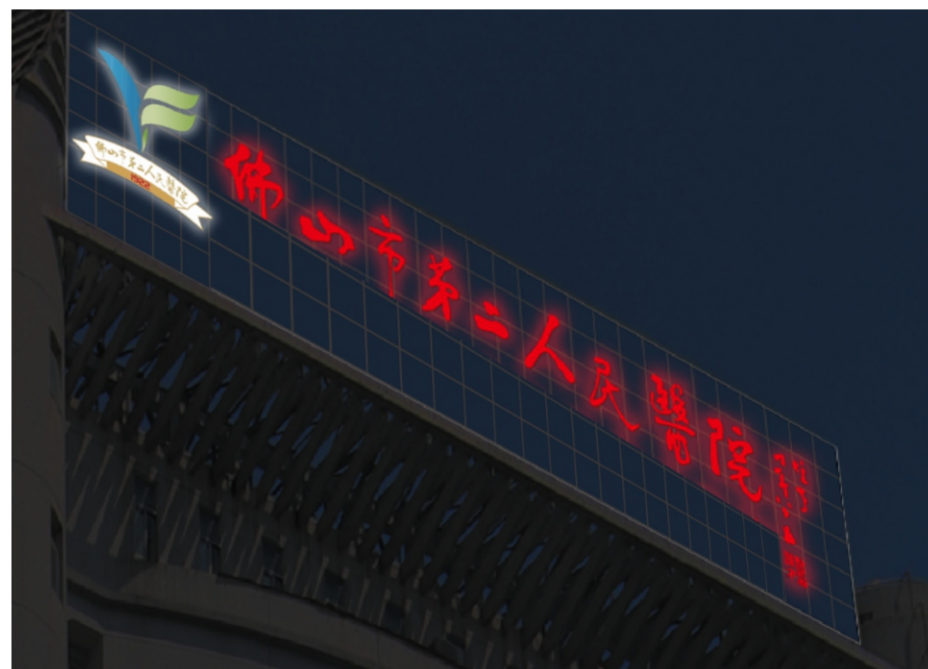


晚上效果图

南门停车场入口发光字-原施工效果图

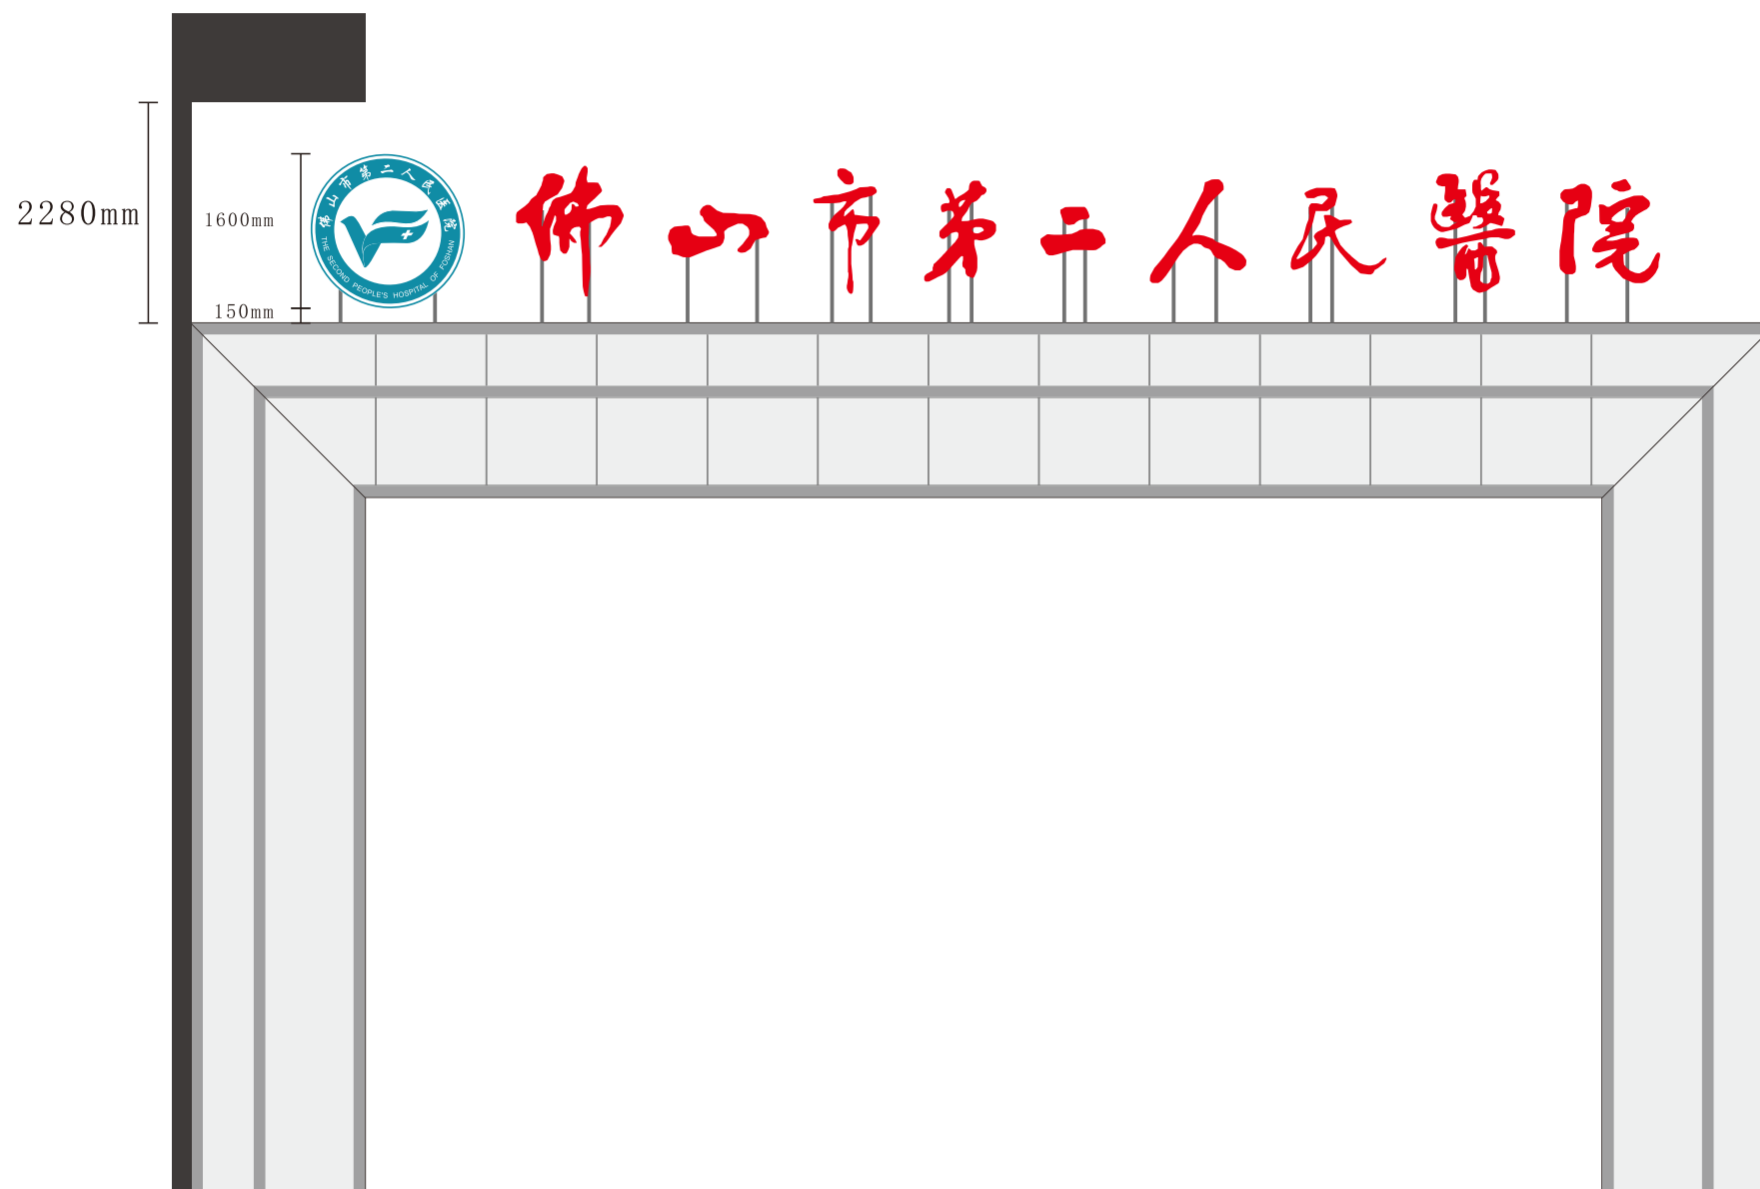


南门停车场入口发光字-现更换LOGO和字效果图

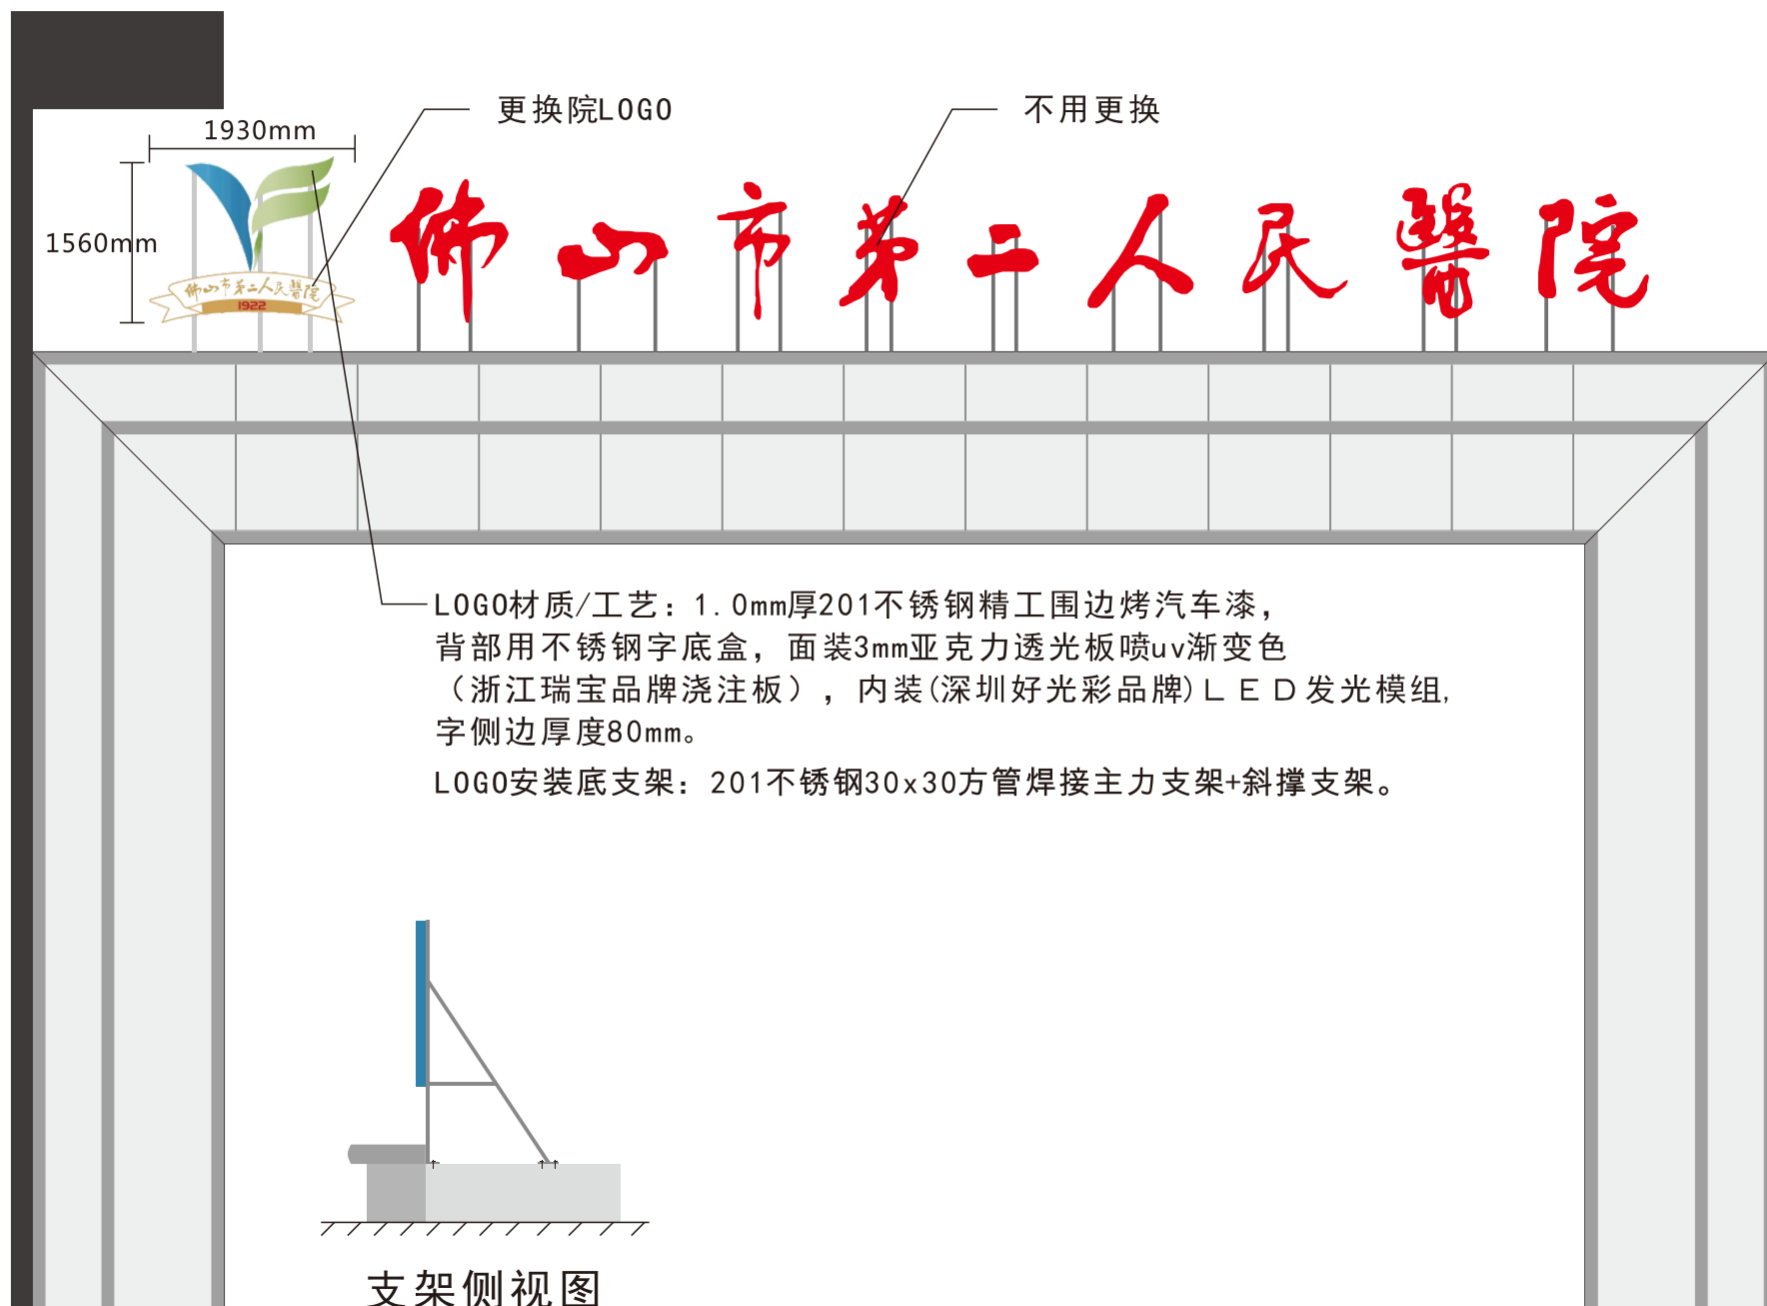


主楼正门入口发光字-原发光字现场图



主楼正门入口发光字-更换院新LOGO平面图

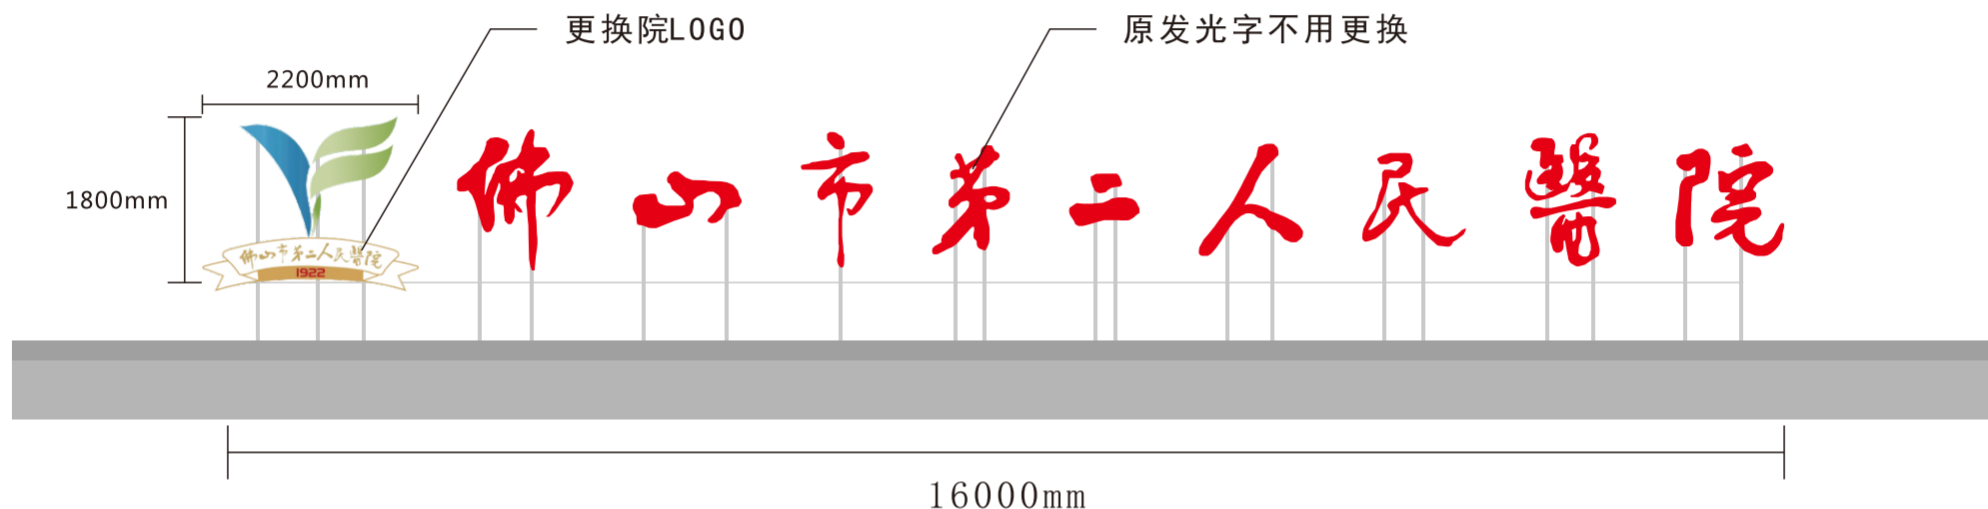

正视图

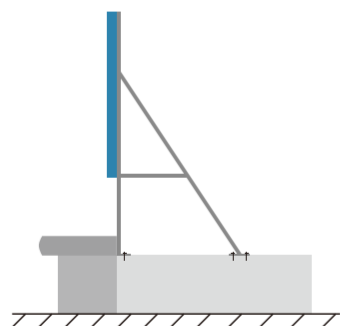

侧视图

LOGO材质/工艺：1.0mm厚201不锈钢精工围边烤汽车漆，背部用不锈钢字底盒，面装3mm亚克力透光板喷uv渐变色（浙江瑞宝品牌浇注板），内装(深圳好光彩品牌)LED发光模组，字侧边厚度80mm。

LOGO安装底支架：201不锈钢30x30方管焊接主力支架+斜撑支架。



施工时，地面分段局部铁码围蔽，安排一个专职工作人员做地面全程安全管理看值。